



REPUBLIKA HRVATSKA
SPLITSKO-DALMATINSKA ŽUPANIJA
GRAD SPLIT

Upravni odjel za komunalno gospodarstvo, redarstvo i mjesnu samoupravu
Odsjek za površine javne namjene
KLASA: 934-01/20-01/1
URBROJ: 2181/01-11-04/2-20-39
Split, 22. listopada 2020. godine

REPUBLIKA HRVATSKA
SPLITSKO-DALMATINSKA ŽUPANIJA
UPRAVNI ODJEL ZA INFORMATIKU
I ZAJEDNIČKE POSLOVE

Primljeno:	29-10-2020	Ust. jed.
Klasifikacijska oznaka:	934-01/20-01/110	2181/1-06
Urbroj:	2181/01-11-04/2-20-39	Pril. Vrij.

SPLITSKO-DALMATINSKA ŽUPANIJA

Upravni odjel za pomorstvo i turizam

Domovinskog rata 2/IV

21000 Split

PREDMET: Vaša suglasnost - traži se

Sukladno Uredbi o postupku davanja koncesijskog odobrenja na pomorskom dobru („Narodne novine“ br. 36/04,63/08,133/13 i 63/14), te članka 10. stavak 3. Zakona o pomorskom dobru i morskim lukama („Narodne novine“ br. 158/03,100/04,141/06,38/09, 23/11 i 56/16), dostavljamo Vam Plan o dopuni Plana upravljanja pomorskim dobrom na području Grada Splita za 2020.godinu radi davanja vaše suglasnosti.

S poštovanjem,

U privitku:

- Plan o izmjeni i dopuni Plana upravljanja pomorskim dobrom za 2020.g.

Dostaviti:

- Naslovu
- U spis



PROČELNIK

Damir Ordulj, dipl.ing.



REPUBLIKA HRVATSKA
SPLITSKO-DALMATINSKA ŽUPANIJA
GRAD SPLIT

GRADONAČELNIK

KLASA: 934-01/20-01/1
URBROJ: 2181/01-09-02/3-20-38
Split, 15. listopada 2020. godine

Na temelju članka 39. Zakona o pomorskom dobru i morskim lukama („Narodne novine“ broj 158/03, 100/04, 141/06 i 38/09), članka 5. Uredbe o postupku davanja koncesijskog odobrenja („Narodne novine“ broj 36/04 i 63/08), članka 2. Uredbe o izmjenama Uredbe o postupku davanja koncesijskog odobrenja („Narodne novine“ broj 133/13 i 63/14) i članka 52. Statuta Grada Splita („Službeni glasnik Grada Splita“ broj 17/09, 11/10, 18/13, 39/13, 46/13 - pročišćeni tekst, 11/18 i 5/20), Gradonačelnik Grada Splita dana 15. listopada 2020. godine, donosi

PLAN

**o dopuni Plana upravljanja pomorskim dobrom
na području Grada Splita za 2020. godinu**

1. U Planu upravljanja pomorskim dobrom na području Grada Splita za 2020. godinu („Službeni glasnik Grada Splita“ broj 31/20 i 38/20):
 - u točki 5. MIKROLOKACIJE ZA OBAVLJANJE DJELATNOSTI, dodaje se podtočka 5.4. i glasi: „Radi nesmetane komunikacije i pristupa tvrtke „Splitska obala“ d.o.o. crpnoj stanici na lokaciji Zapadna obala, Grad Split određuje zonu pristupa Zapadnoj obali koju će koristiti tvrtka „Splitska obala“ d.o.o. u nekomercijalne svrhe.“
 - U točki 7. GRAFIČKI PRIKAZ iza lista 15. dodaje se „Situacijski nacrt“.
2. Ova Izmjena i dopuna Plana upravljanja pomorskim dobrom za 2020. godinu stupa na snagu dan nakon objave u „Službenom glasniku Grada Splita“, a po pribavljenoj potvrdi (suglasnosti) Splitsko-dalmatinske županije, Upravnog odjela za turizam i pomorstvo.




DOSTAVITI:

1. Splitsko-dalmatinska županija, Upravni odjel za turizam i pomorstvo, Domovinskog rata 2/IV
2. Vijeću za davanje koncesijskih odobrenja na pomorskom dobru, predsjedniku Vijeća Duji Sučiću, Stepinčeva 79, Split
3. Upravni odjel za komunalno gospodarstvo, redarstvo i mjesnu samoupravu, pročelniku Damiru Ordulju, ovdje
4. Upravni odjel za komunalno gospodarstvo, redarstvo i mjesnu samoupravu, Zlati Seferović, ovdje
5. Uredništvu „Službenog glasnika Grada Splita“, ovdje
6. Pismohrana, ovdje

SITUACIJSKI NACRT KONCESIJE

MJERILO 1:200

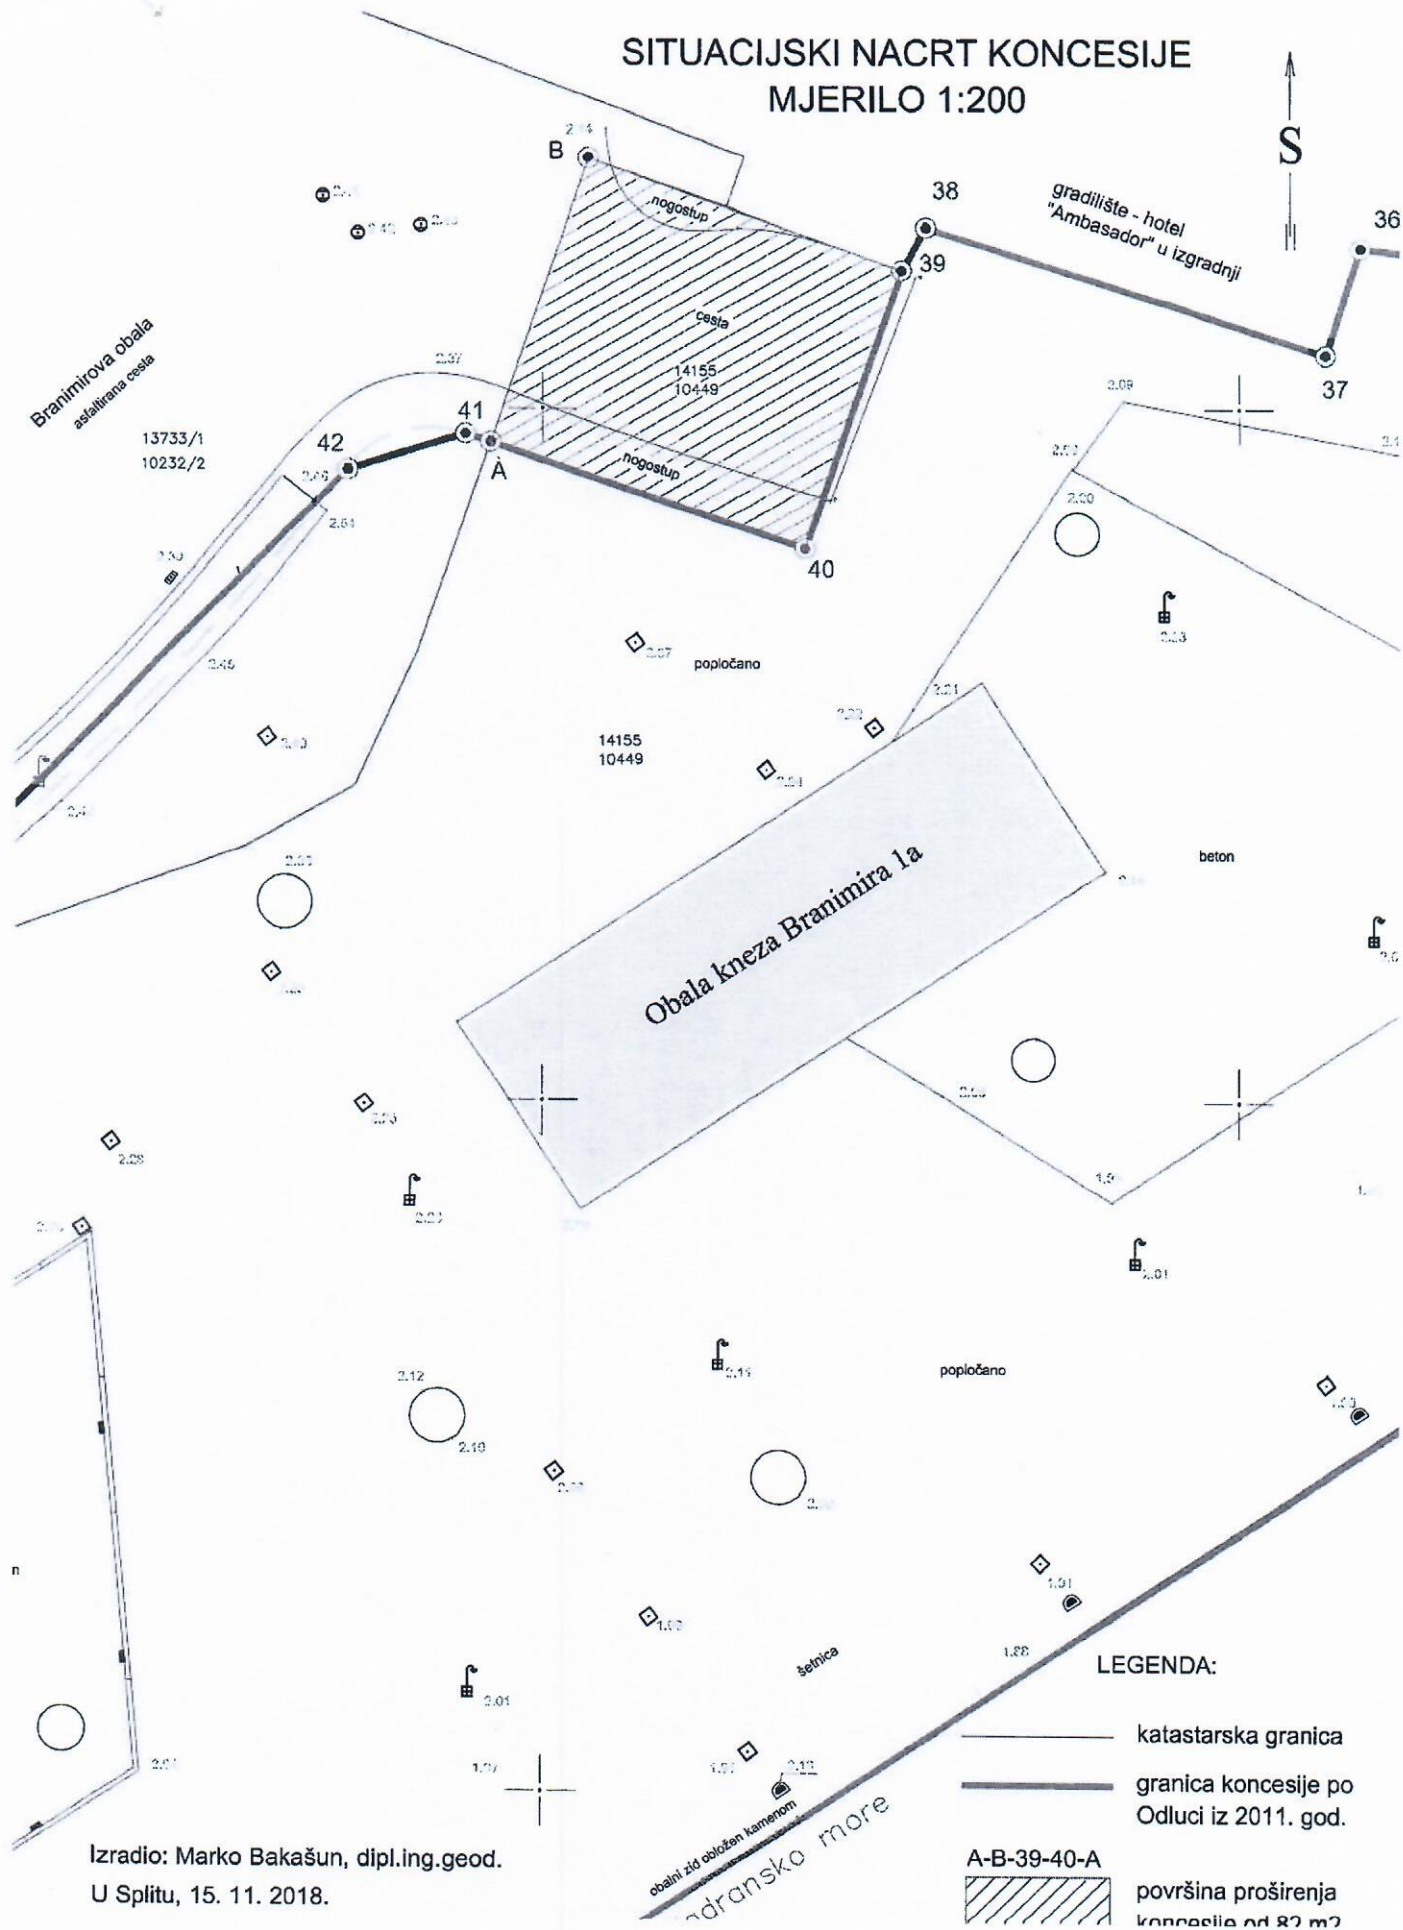

Izradio: Marko Bakašun, dipl.ing.geod.
U Splitu, 15. 11. 2018.